

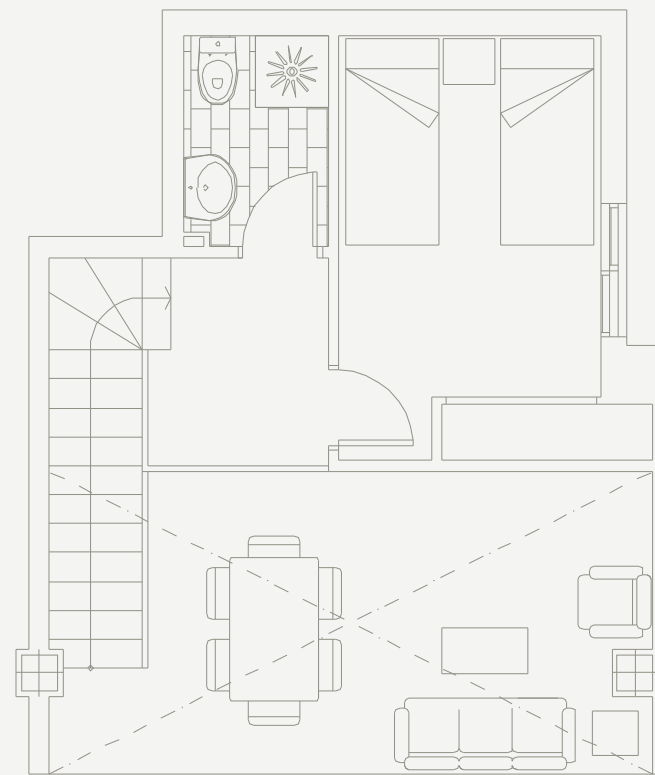


* La presente ficha tiene carácter informativo y podrá sufrir modificaciones por motivos técnicos, jurídicos o comerciales. La promotora se reserva el derecho de efectuar modificaciones siempre que lo requieran imperativos legales o razones técnicas.

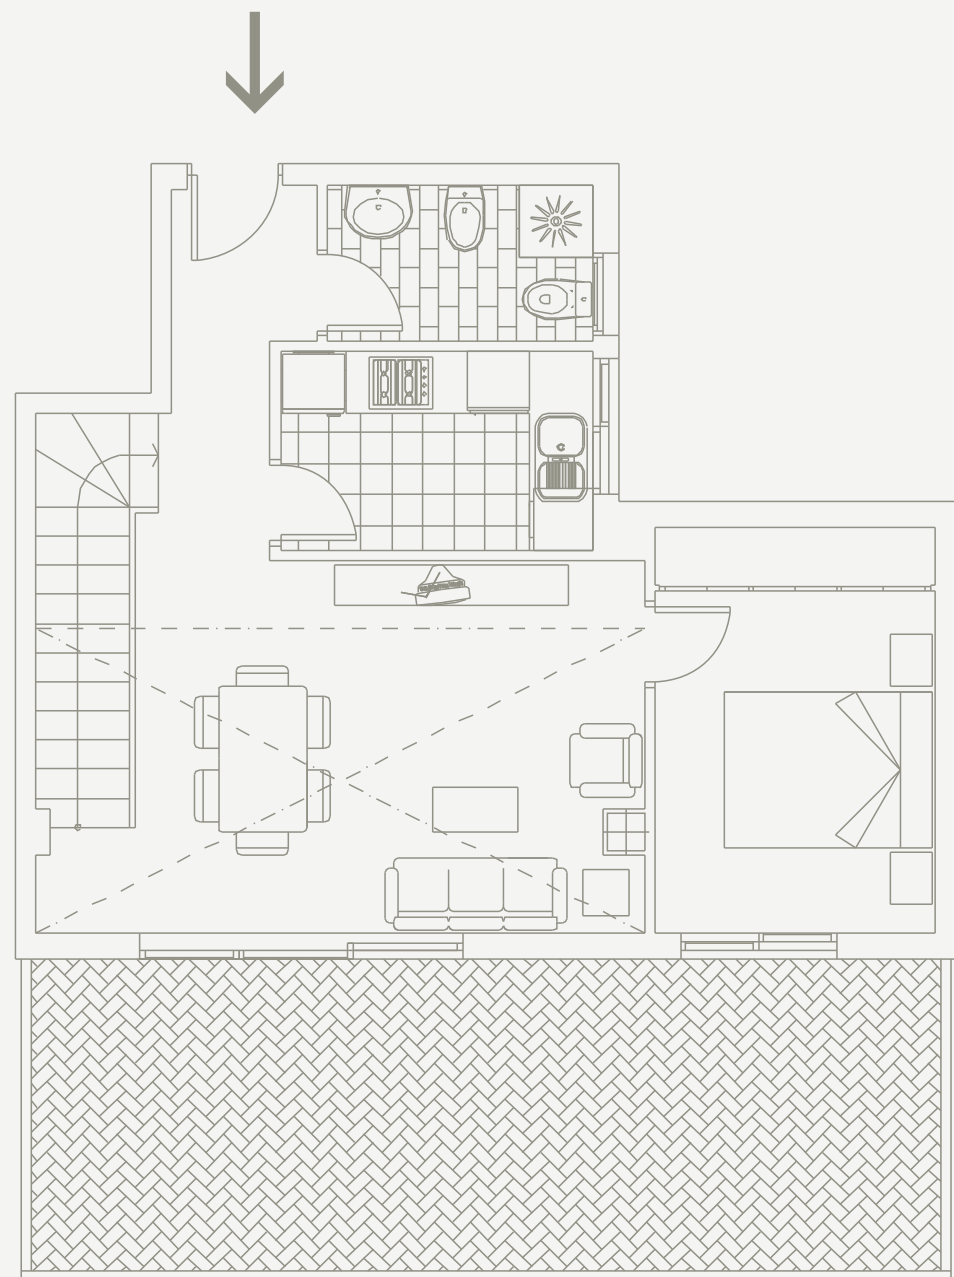

Ático Dúplex 13

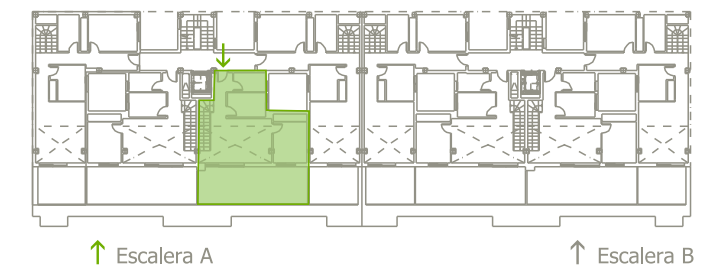

Escalera **A**

Superficies

Superficie Útil	63,52
Superficie Construida	75,74
Superficie Construida + E.C.	89,19
Superficie Terraza	26,10

Norte



Escala 1/75