



* La presente ficha tiene carácter informativo y podrá sufrir modificaciones por motivos técnicos, jurídicos o comerciales. La promotora se reserva el derecho de efectuar modificaciones siempre que lo requieran imperativos legales o razones técnicas.

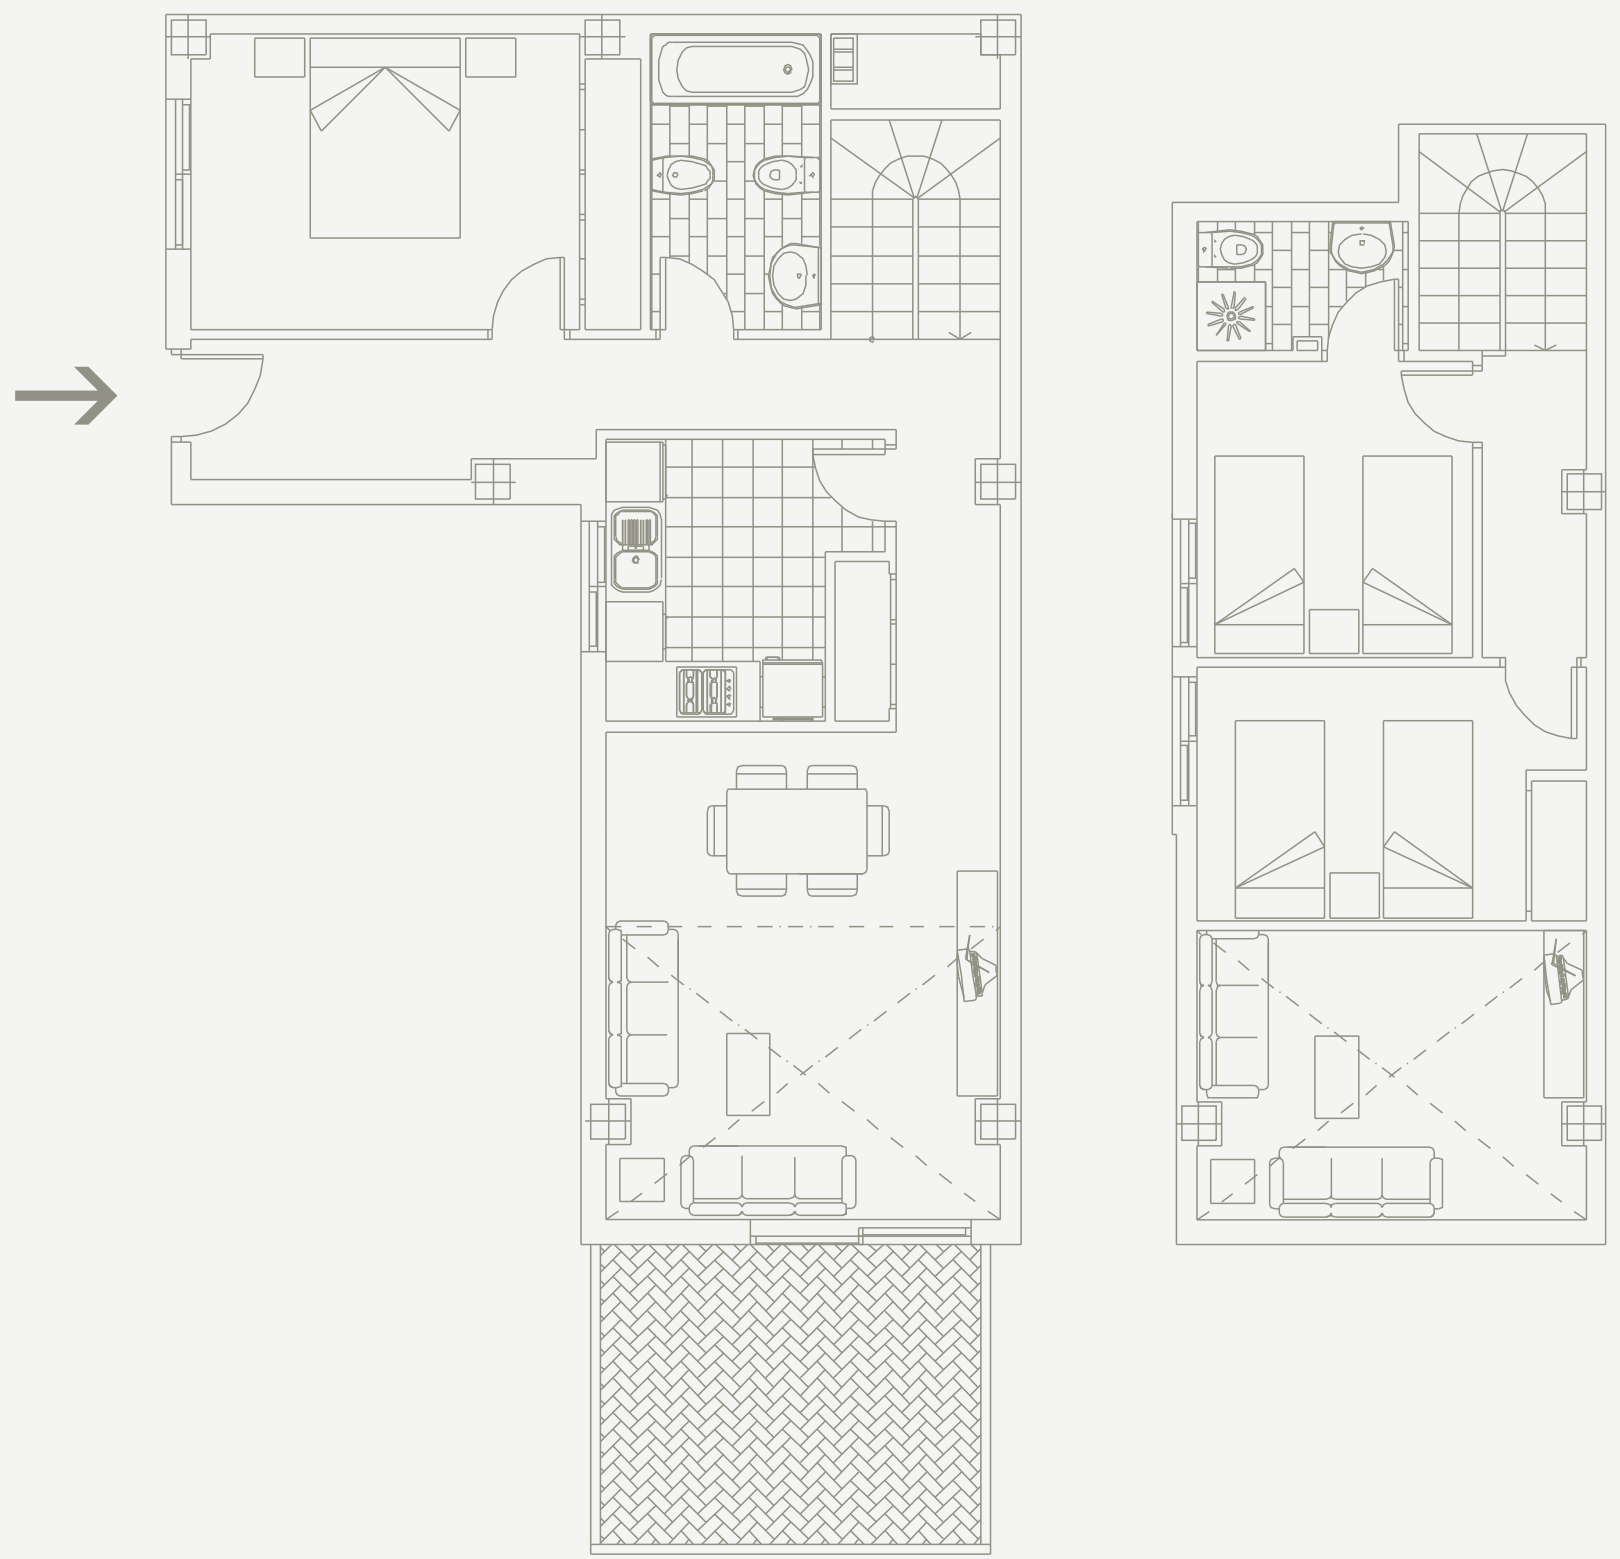

Ático Dúplex 14

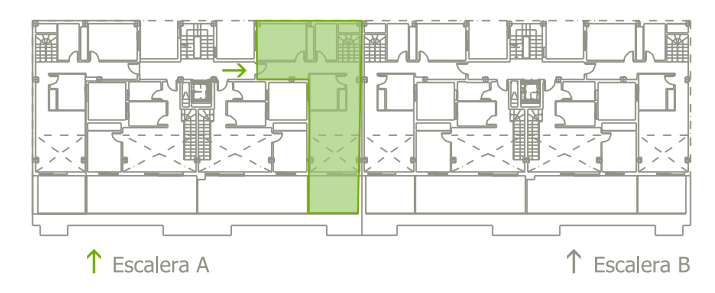

Escalera **A**

Superficies

Superficie Útil	85,05
Superficie Construida	103,70
Superficie Construida + E.C.	122,12
Superficie Terraza	11,70

Norte



Escala 1/75